


ПЛАН НА ОТМ. 0.000

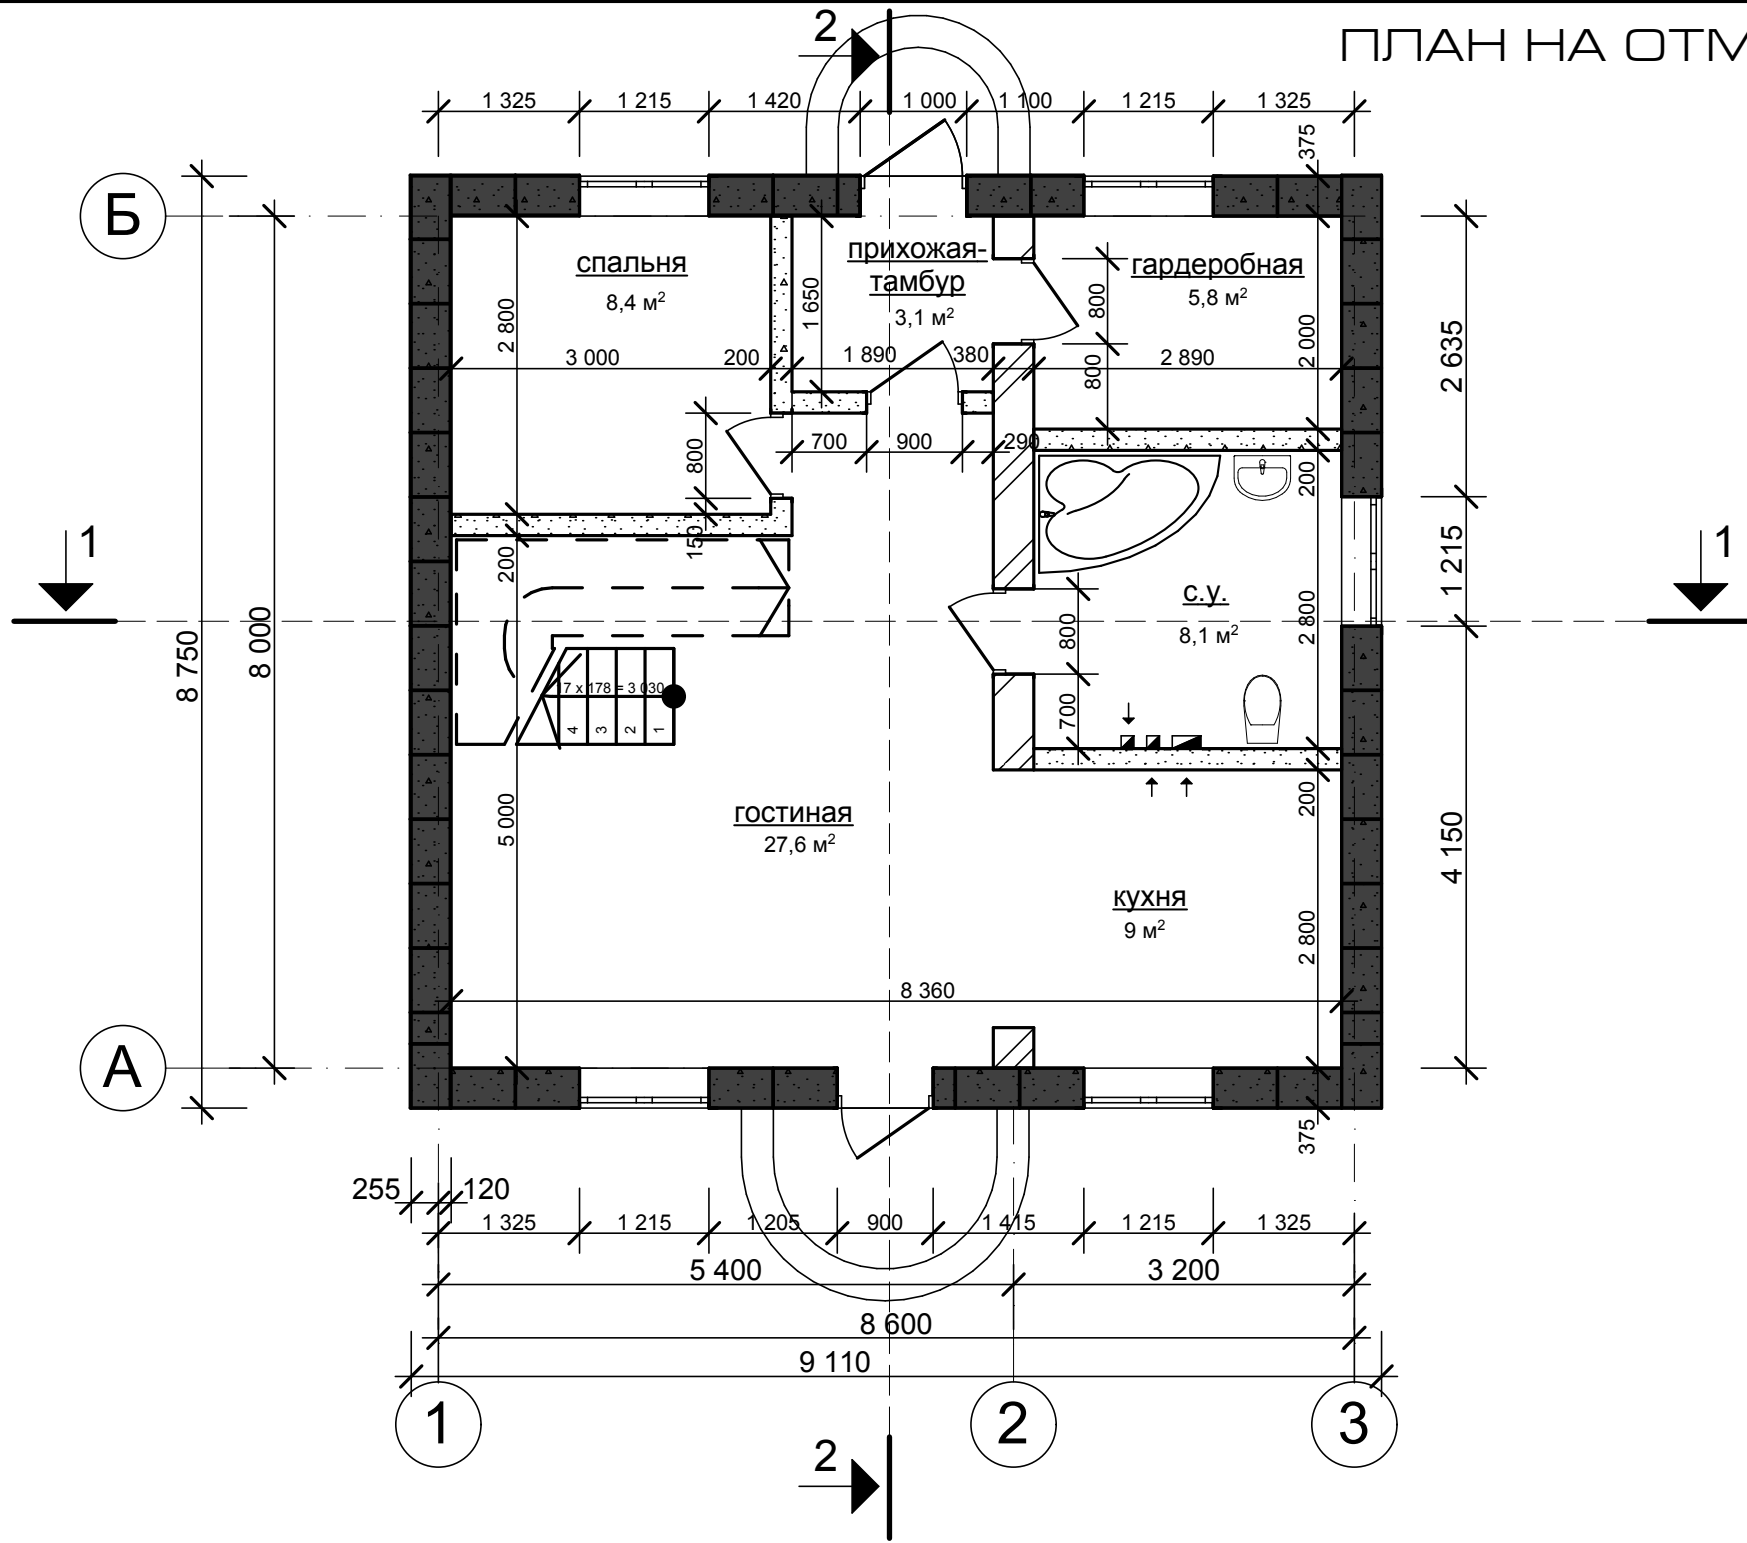

M 1:50