


ФАСАД 3-1

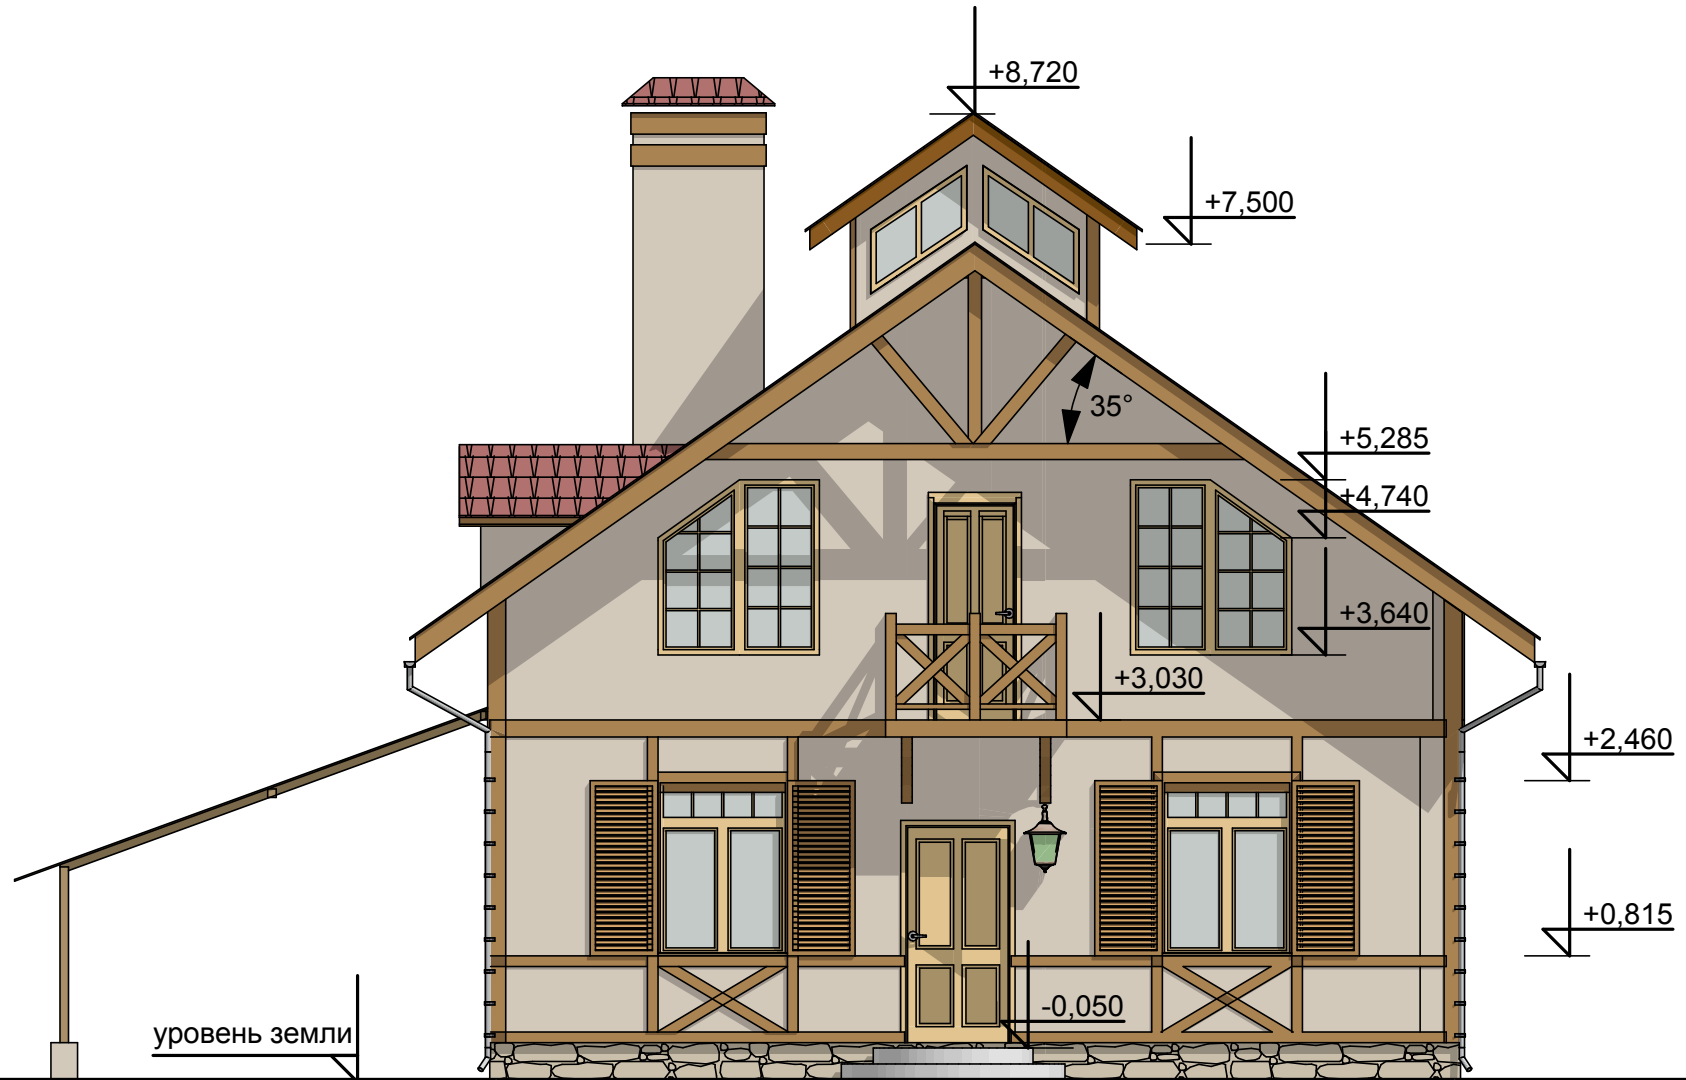

3

1

M 1:50

esenyat@yandex.ru